RADKOV

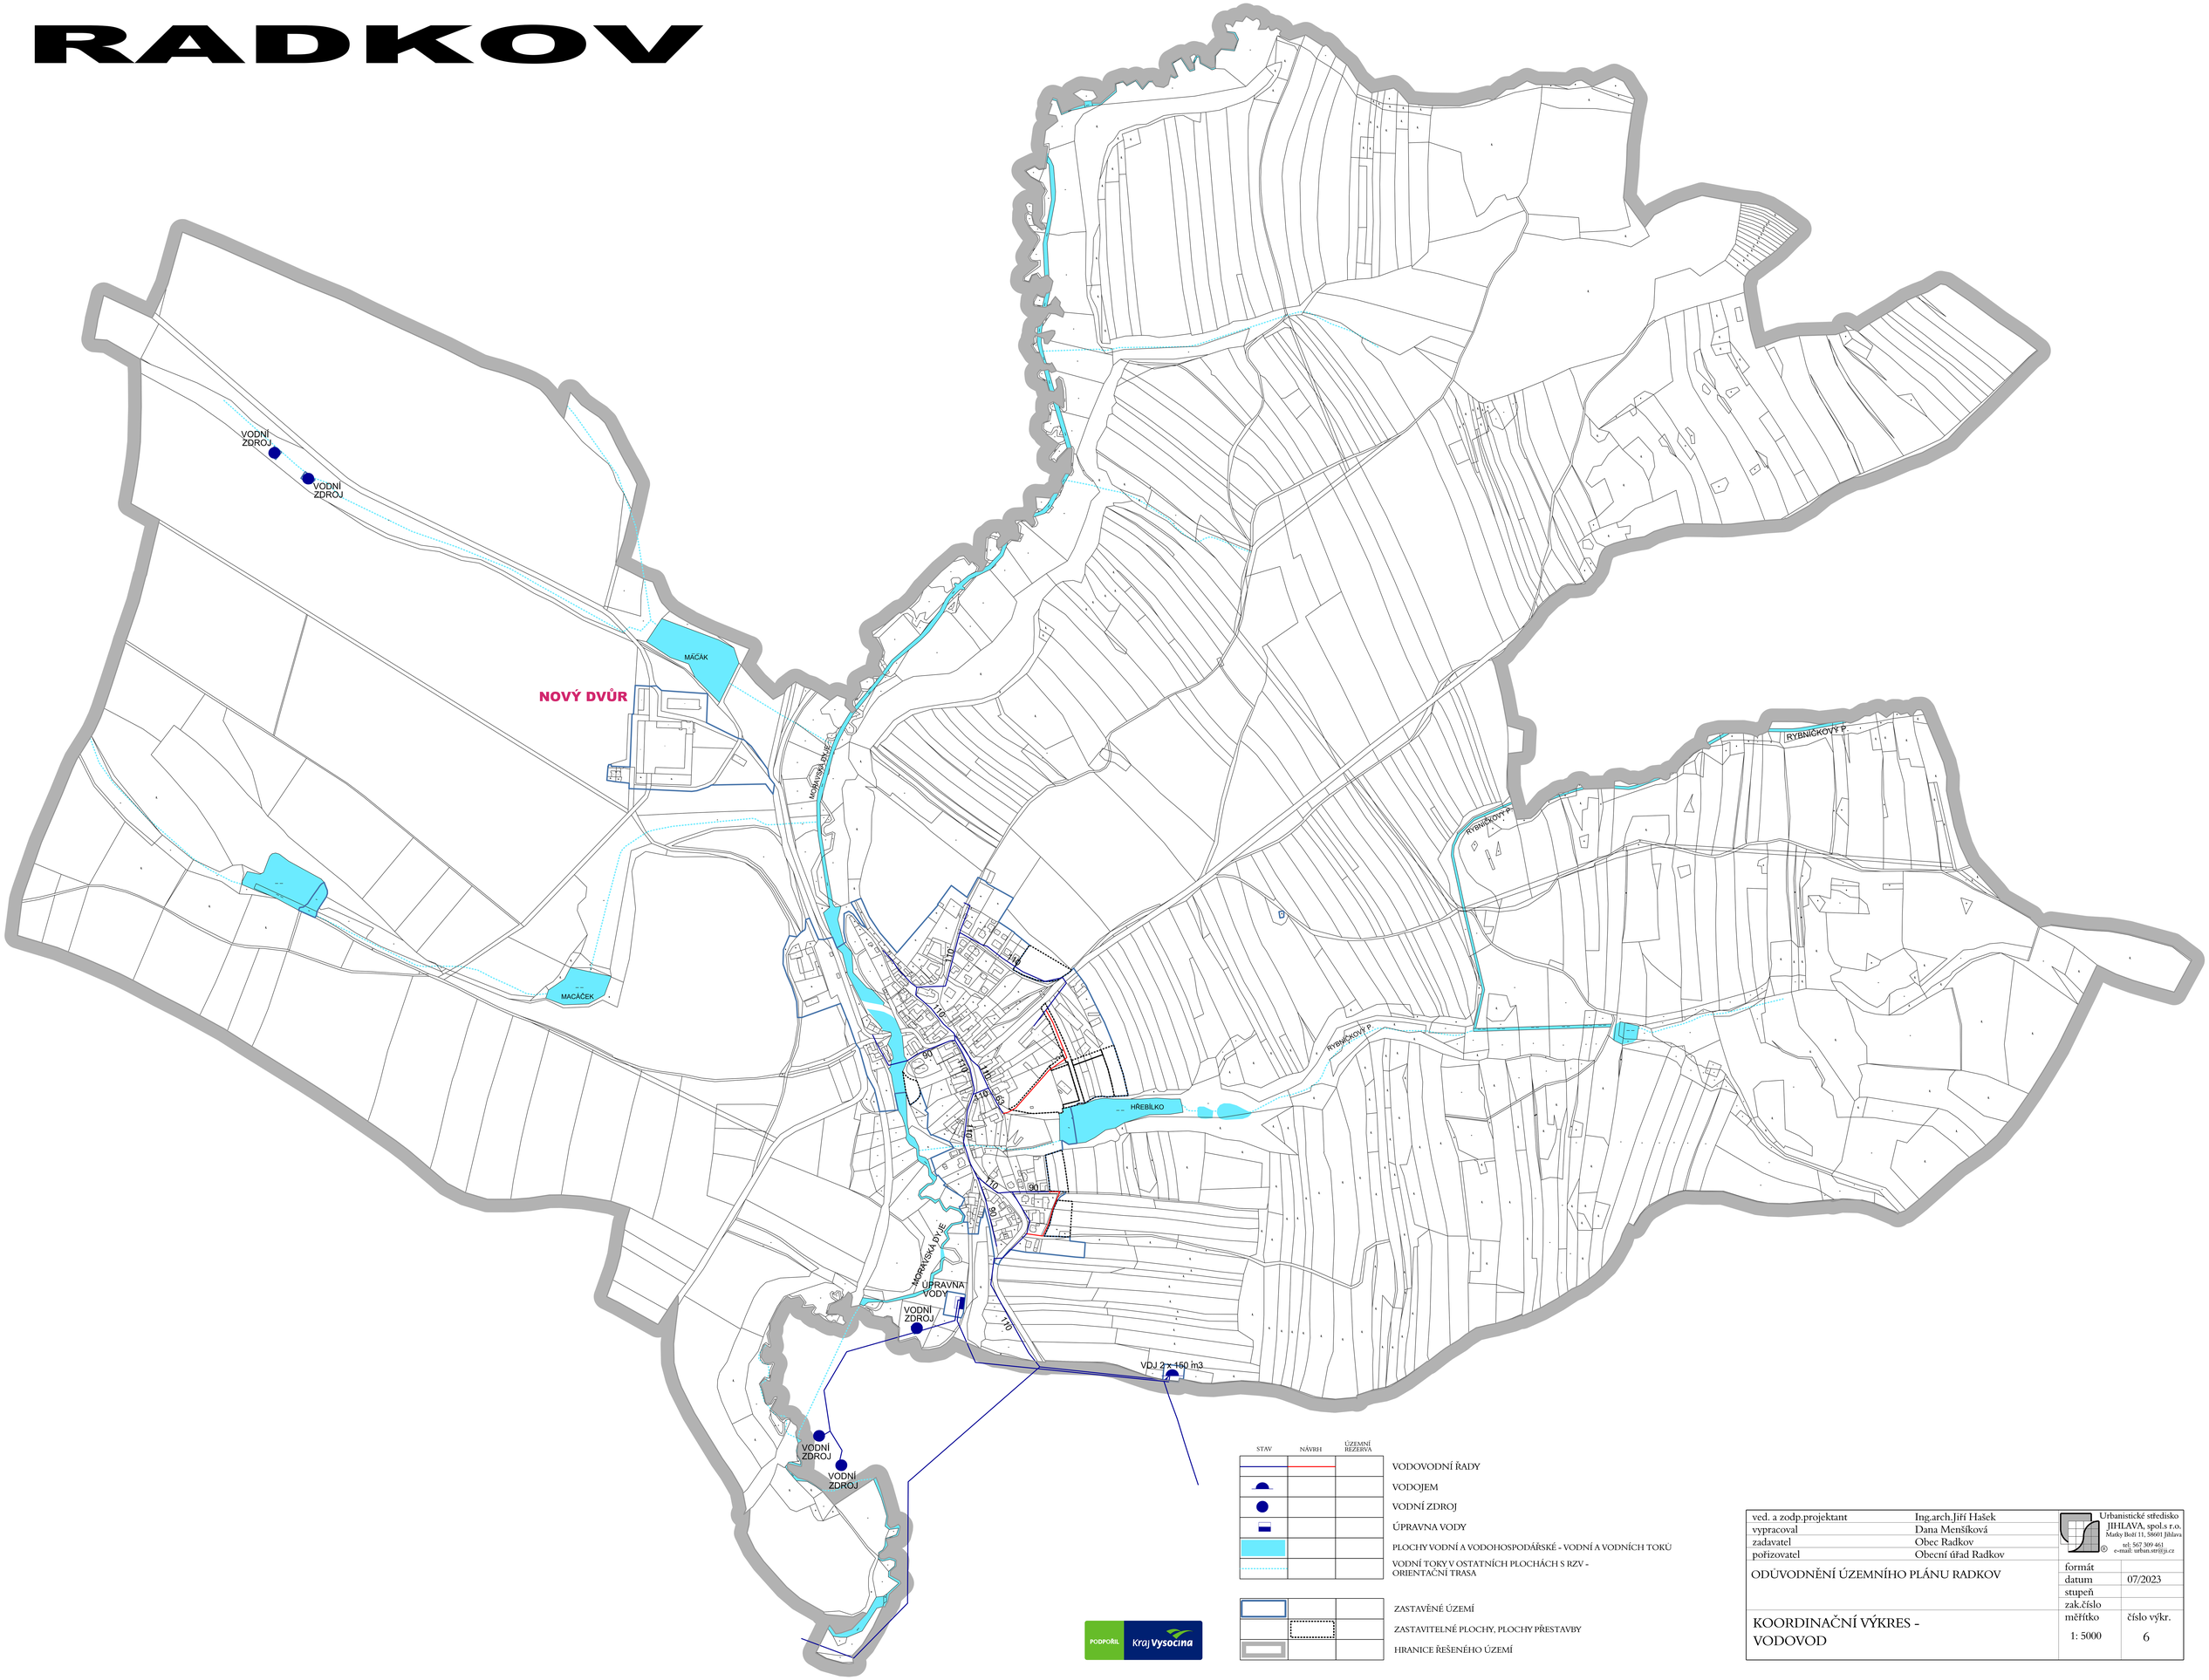

STAV	NÁVRH	ÚZEMNÍ REZERVA	
			VODOVODNÍ ŘADY
			VODOJEM
			VODNÍ ZDROJ
			ÚPRAVNA VODY
			PLOCHY VODNÍ A VODOHOSPODÁŘSKÉ - VODNÍ A VODNÍCH TOKŮ
			VODNÍ TOKY V OSTATNÍCH PLOCHÁCH S RZV - ORIENTAČNÍ TRASA
			ZASTAVĚNÉ ÚZEMÍ
			ZASTAVITELNÉ PLOCHY, PLOCHY PŘESTAVBY
			HRANICE ŘEŠENÉHO ÚZEMÍ

PODPOŘIL Kraj Vysočina

ved. a zodp.projektant	Ing.arch.Jiří Hašek	Urbanistické středisko JIHLAVA, spol.s r.o. Masky Boží 11, 58601 Jihlava tel: 567 309 461 e-mail: urban.str@ji.cz
vypracoval	Dana Menšíková	
zadavatel	Obec Radkov	
pořizovatel	Obecní úřad Radkov	
ODŮVODNĚNÍ ÚZEMNÍHO PLÁNU RADKOV		formát
		datum 07/2023
		stupeň
		zak.číslo
KOORDINAČNÍ VÝKRES - VODOVOD		měřítko 1: 5000 / číslo výkr. 6