RADKOV

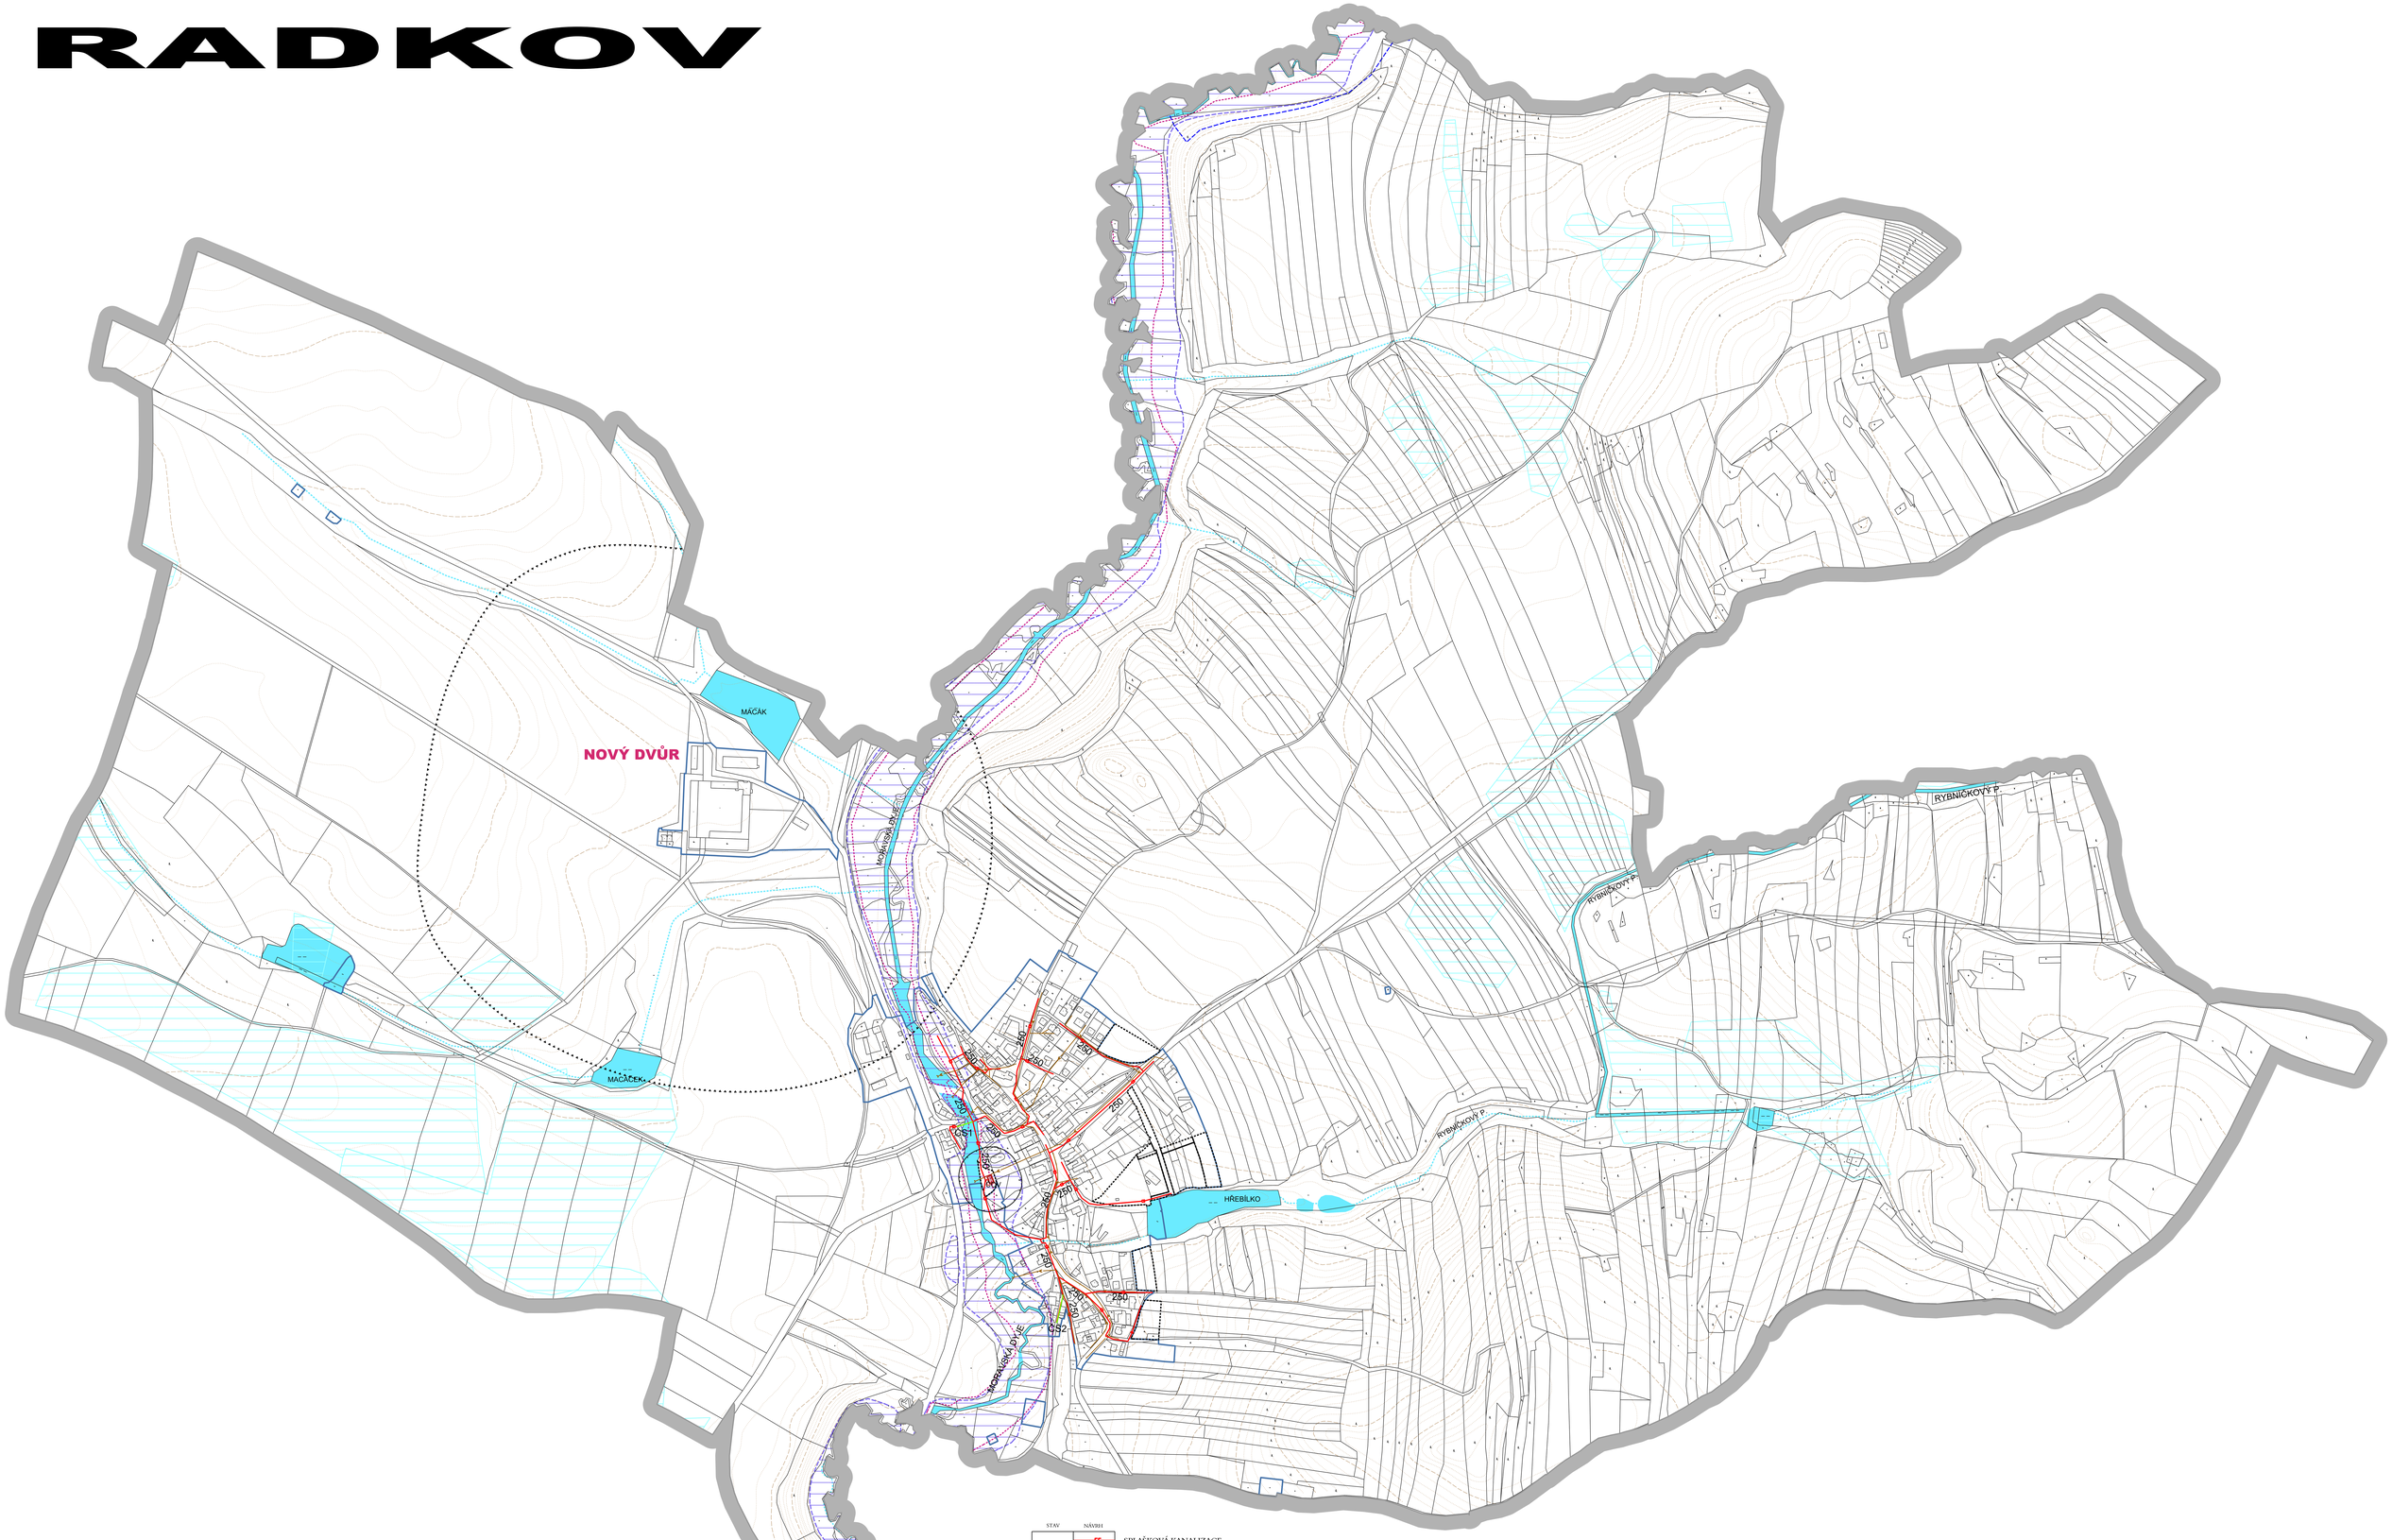

STAV	NÁVRH	
		SPLAŠKOVÁ KANALIZACE
		JEDNOTNÁ KANALIZACE NÁVRH NA VYUŽITÍ K ODVEDENÍ DEŠŤOVÝCH VOD
		KANALIZACE - VÝTLAK
		ČERPACÍ STANICE SPLAŠKŮ
	ČOV	ČISTÍRNA ODPADNÍCH VOD VČETNĚ OPLOCENÍ
		OCHRANNÉ PÁSMO ČISTÍRNY ODPADNÍCH VOD
		POZEMKY S PROVEDENOU INVEASTICÍ DO PŮDY (MELIORACE)
		HRANICE ZÁPLAVOVÉHO ÚZEMÍ MORAVSKÉ DYJE
		AKTIVNÍ ZÓNA ZÁPLAVOVÉHO ÚZEMÍ
		PROTIPOVODŇOVÁ OPATŘENÍ NA MORAVSKÉ DYJI (POLDR)
		PLOCHY VODNÍ A VODOHOSPODÁŘSKÉ - VODNÍ A VODNÍCH TOKŮ
		VODNÍ TOKY V OSTATNÍCH PLOCHÁCH S RZV - ORIENTAČNÍ TRASA
		ZASTAVĚNÉ ÚZEMÍ
		ZASTAVITELNÉ PLOCHY, PLOCHY PŘESTAVBY
		HRANICE ŘEŠENÉHO ÚZEMÍ

PODPOŘIL Kraj Vysočina

ved. a zodp.projektant	Ing.arch.Jiří Hašek	Urbanistické středisko JIHLAVA, spol.s r.o. Masky Boží 11, 58601 Jihlava tel: 567 309 461 e-mail: urban.str@ji.cz
vypracoval	Dana Menšíková	
zadavatel	Obec Radkov	
pořizovatel	Obecní úřad Radkov	
ODŮVODNĚNÍ ÚZEMNÍHO PLÁNU RADKOV		formát
		datum 07/2023
		stupeň
		zak.číslo
KOORDINAČNÍ VÝKRES - KANALIZACE		měřítko 1: 5000
		číslo výkr. 7